

Выписка из Единого государственного реестра недвижимости об объекте недвижимости

Сведения о характеристиках объекта недвижимости

В Единый государственный реестр недвижимости внесены следующие сведения:

Раздел 1 Лист 1

Здание			
вид объекта недвижимости			
Лист №1 Раздел 1	Всего листов раздела 1: 2	Всего разделов: 4	Всего листов выписки: 13
28 ноября 2018г.			
Кадастровый номер:	24:59:0303036:36		
Номер кадастрового квартала:	24:59:0303036		
Дата присвоения кадастрового номера:	31.07.2008		
Ранее присвоенный государственный учетный номер:	Инвентарный номер 04_537_002_000000790; Инвентарный номер 04:537:002:000000790; Кадастровый номер 24:59:0303036:9:1; Условный номер 24:59:0303036:0009:04:537:002:000000790		
Адрес (местоположение):	663690 Российская Федерация, Красноярский край, г.Зеленогорск, ул.Бортникова, д.17		
Площадь, м2:	7961.9		
Назначение:	Нежилое		
Наименование:	Здание учебного центра		
Количество этажей, в том числе подземных этажей:	2-5, в том числе подземных 1		
Материал наружных стен:	Кирпичные		
Год ввода в эксплуатацию по завершении строительства:	данные отсутствуют		
Год завершения строительства:	1975		
Кадастровая стоимость, руб.:	155750130.47		
Кадастровые номера иных объектов недвижимости, в пределах которых расположен объект недвижимости:	24:59:0303036:9		
Кадастровые номера помещений, машино-мест, расположенных в здании или сооружении:	данные отсутствуют		
Кадастровые номера объектов недвижимости, из которых образован объект недвижимости:	данные отсутствуют		
Кадастровые номера образованных объектов недвижимости:	данные отсутствуют		
Сведения о включении объекта недвижимости в состав предприятия как имущественного комплекса:	данные отсутствуют		
Сведения о включении объекта недвижимости в состав единого недвижимого комплекса:	данные отсутствуют		
Виды разрешенного использования:	данные отсутствуют		
<i>Сидорова Ирина</i> полное наименование должности	подпись		<i>Сидорова И.И.</i> инициалы, фамилия

Здание			
вид объекта недвижимости			
Лист №2 Раздел 1	Всего листов раздела 1: 2	Всего разделов: 4	Всего листов выписки: 13
28 ноября 2018г.			
Кадастровый номер:	24:59:0303036:36		
Сведения о включении объекта недвижимости в реестр объектов культурного наследия:	данные отсутствуют		
Сведения о кадастровом инженере:			
Статус записи об объекте недвижимости:	Государственный кадастровый учет изменений здания		
Особые отметки:	Сведения об объекте недвижимости имеют статус "актуальные, ранее учтенные"		
Получатель выписки:	Сведения для заполнения разделов: 6 - Сведения о частях объекта недвижимости; 6.1 - Сведения о частях объекта недвижимости; 7 - Перечень помещений, машино-мест, расположенных в здании, сооружении; 8 - План расположения помещения, машино-места на этаже (плане этажа), отсутствуют.		
	Кузоро Надежда Валериевна (представитель правообладателя), Правообладатель: Красное государственное бюджетное профессиональное образовательное учреждение "Зеленогорский техникум промышленных технологий и сервиса", ИНН: 2453004769		



<i>Мухометов - Андрей И</i>		
полное наименование должности	подпись	инициалы, фамилия



Выписка из Единого государственного реестра недвижимости об объекте недвижимости  
Сведения о зарегистрированных правах

Раздел 2

Здание		вид объекта недвижимости	
Лист №1 Раздел 2	Всего листов раздела 2: 2	Всего разделов: 4	Всего листов выписки: 13
28 ноября 2018г.		Кадастровый номер: 24:59:0303036:36	
1	Правообладатель (правообладатели):	1.1	Краевое государственное бюджетное профессиональное образовательное учреждение "Зеленогорский техникум промышленных технологий и сервиса", ИНН: 2453004769, ОГРН: 1022401486656
2	Вид, номер и дата государственной регистрации права:	2.1	Оперативное управление 24-24/013-24/013/001/2015-334/1 05.02.2015 17:28:19
3	Ограничение прав и обременение объекта недвижимости:	не зарегистрировано	
1	Правообладатель (правообладатели):	1.2	Субъект Российской Федерации - Красноярский край
2	Вид, номер и дата государственной регистрации права:	2.2	Собственность 24-24-13/006/2011-915 24.06.2011 00:00:00
3	Ограничение прав и обременение объекта недвижимости:	не зарегистрировано	
4	Договоры участия в долевом строительстве:	не зарегистрировано	
5	Заявленные в судебном порядке права требования:	данные отсутствуют	
6	Сведения о возражении в отношении зарегистрированного права:	данные отсутствуют	
7	Сведения о наличии решения об изъятии объекта недвижимости для государственных и муниципальных нужд:	данные отсутствуют	
8	Сведения о невозможности государственной регистрации без личного участия правообладателя или его законного представителя:	данные отсутствуют	
9	Правопритязания и сведения о наличии поступивших, но не рассмотренных заявлений о проведении государственной регистрации права (перехода, прекращения права), ограничения права или обременения объекта недвижимости, сделки в отношении объекта недвижимости	представлены документы на государственную регистрацию: Право: Реестровая запись	



<i>Специалист - Меллер</i>	ПОДПИСЬ	<i>Вашинко МВ</i>	ИНИЦИАЛЫ, ФАМИЛИЯ
----------------------------	---------	-------------------	-------------------

Здание			
вид объекта недвижимости			
Лист №2 Раздел 2	Всего листов раздела 2: 2	Всего разделов: 4	Всего листов выписки: 13
28 ноября 2018г.			
Кадастровый номер:		24:59:0303036:36	
10	Сведения об осуществлении государственной регистрации сделки, права, ограничения права без необходимого в силу закона согласия третьего лица, органа:	данные отсутствуют	

<i>отдел</i>	<i>Федерация</i>	<i>М.П.</i>	<i>Смирнова М.В.</i>
полное наименование должности	подпись		инициалы, фамилия






Выписка из Единого государственного реестра недвижимости об объекте недвижимости  
Описание местоположения объекта недвижимости

Здание			
вид объекта недвижимости			
Лист №1 Раздел 5	Всего листов раздела 5: 1	Всего разделов: 4	Всего листов выписки: 13

28 ноября 2018г.

Кадастровый номер: 24:59:0303036:36

План (чертеж, схема) объекта недвижимости

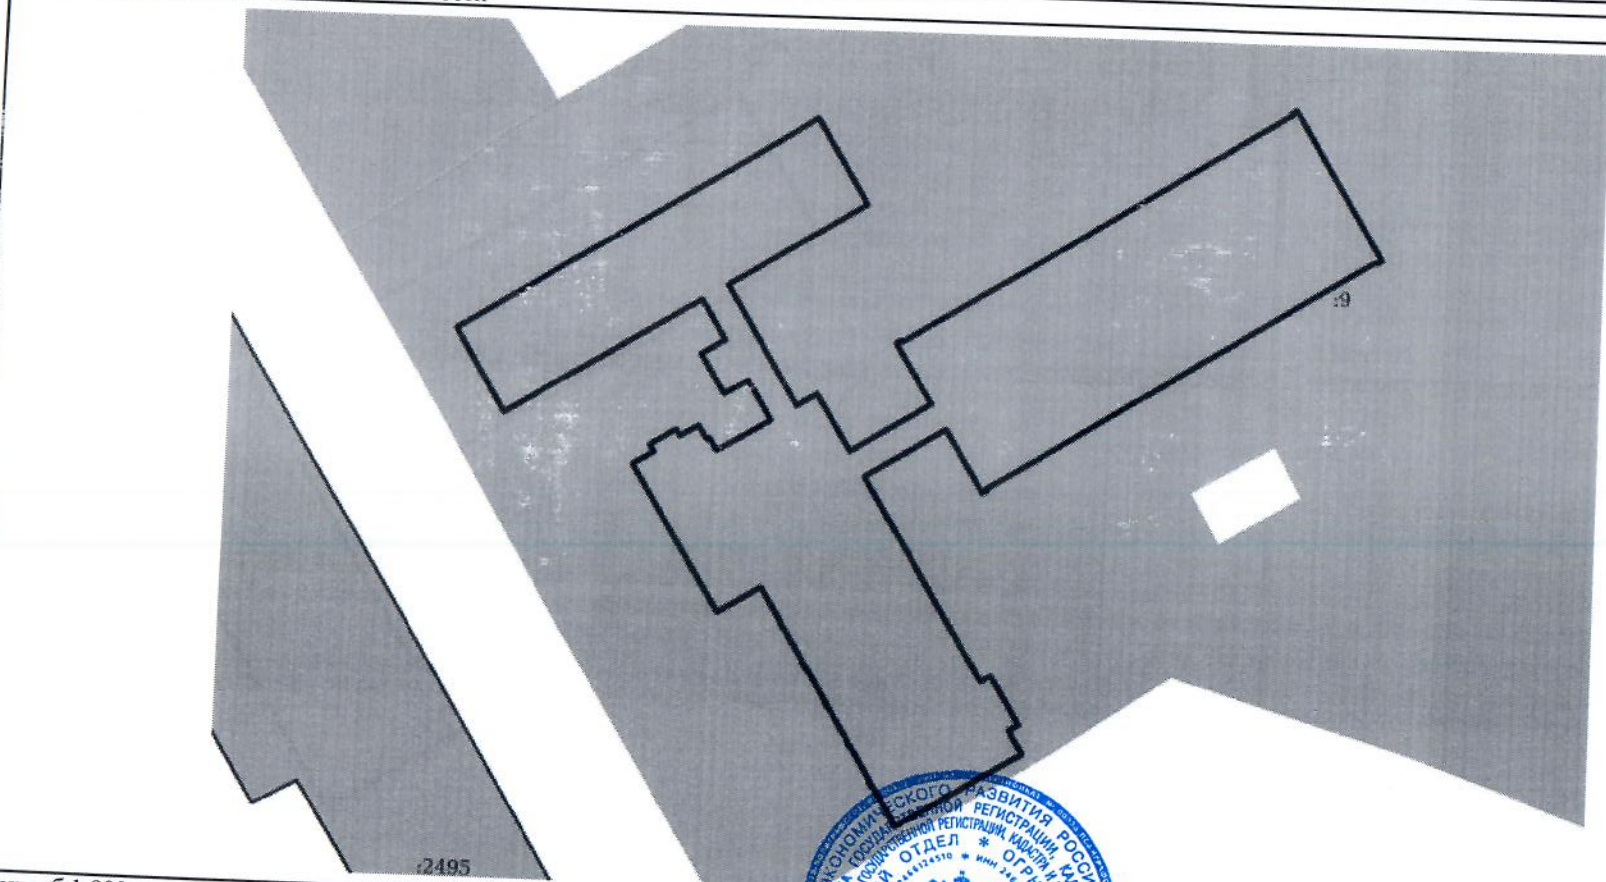

Масштаб 1:900

Условные обозначения:

*санузел - туалет*  
полное наименование должности

ПОДПИСЬ

*Саминко В.В.*  
инициалы, фамилия



Выписка из Единого государственного реестра недвижимости об объекте недвижимости  
Описание местоположения объекта недвижимости

Здание  
вид объекта недвижимости

Лист №1 Раздел 5.1      Всего листов раздела 5.1: 8      Всего разделов: 4      Всего листов выписки: 13

28 ноября 2018г.  
Кадастровый номер: 24:59:0303036:36

1. Сведения о координатах характерных точек контура объекта недвижимости

Номер точки	Координаты, м		Радиус, м	Средняя квадратическая погрешность определения координат характерных точек контура, м	Глубина, высота, м	
	X	Y			Н1	Н2
	2	3	4	5	6	7
1	717555.12	20516.59	-	0.1	данные отсутствуют	данные отсутствуют
2	717584.33	20563.28	-	0.1	данные отсутствуют	данные отсутствуют
3	717573.19	20570.25	-	0.1	данные отсутствуют	данные отсутствуют
4	717562.03	20552.16	-	0.1	данные отсутствуют	данные отсутствуют
5	717546.35	20561.83	-	0.1	данные отсутствуют	данные отсутствуют
6	717548	20564.5	-	0.1	данные отсутствуют	данные отсутствуют
7	717540.56	20569.16	-	0.1	данные отсутствуют	данные отсутствуют
8	717547.11	20579.69	-	0.1	данные отсутствуют	данные отсутствуют
9	717554.98	20574.72	-	0.1	данные отсутствуют	данные отсутствуют

*Сидорова Елена*  
полное наименование должности

подпись

*Сидорова Е.В.*  
инициалы, фамилия





Здание  
вид объекта недвижимости

Лист №2 Раздел 5.1      Всего листов раздела 5.1: 8      Всего разделов: 4      Всего листов выписки: 13

28 ноября 2018г.  
Кадастровый номер: 24:59:0303036:36

						данные отсутствуют	данные отсутствуют
10	717555.38	20575.36	-	0.1		т	т
11	717555.16	20575.5	-	0.1		т	т
12	717586.84	20626.63	-	0.1		т	т
13	717587.09	20626.47	-	0.1		т	т
14	717587.51	20627.15	-	0.1		т	т
15	717567.99	20639.29	-	0.1		т	т
16	717567.59	20638.64	-	0.1		т	т
17	717567.81	20638.51	-	0.1		т	т
18	717536.2	20587.37	-	0.1		т	т
19	717535.98	20587.5	-	0.1		т	т
20	717535.58	20586.86	-	0.1		т	т
21	717543.82	20581.74	-	0.1		т	т

<i>Сперидишвили - Желуднев</i>	подпись	<i>Желуднев М.С.</i>	инициалы, фамилия
--------------------------------	---------	----------------------	-------------------



Здание  
вид объекта недвижимости

Лист №3 Раздел 5.1      Всего листов раздела 5.1: 8      Всего разделов: 4      Всего листов выписки: 13

28 ноября 2018г.  
Кадастровый номер: 24:59:0303036:36

22	717537.27	20571.21	-	0.1	данные отсутствуют	данные отсутствуют
23	717510.69	20587.57	-	0.1	данные отсутствуют	данные отсутствуют
24	717511.48	20588.86	-	0.1	данные отсутствуют	данные отсутствуют
25	717505.13	20592.77	-	0.1	данные отсутствуют	данные отсутствуют
26	717504.34	20591.48	-	0.1	данные отсутствуют	данные отсутствуют
27	717501.29	20593.36	-	0.1	данные отсутствуют	данные отсутствуют
28	717491.22	20577.01	-	0.1	данные отсутствуют	данные отсутствуют
29	717491.94	20576.57	-	0.1	данные отсутствуют	данные отсутствуют
30	717492.01	20576.69	-	0.1	данные отсутствуют	данные отсутствуют
31	717496.51	20573.92	-	0.1	данные отсутствуют	данные отсутствуют
32	717496.44	20573.8	-	0.1	данные отсутствуют	данные отсутствуют
33	717496.99	20573.46	-	0.1	данные отсутствуют	данные отсутствуют

Специалист - Менеджер      *Вашинко А.В.*  
полное наименование должности      подпись      инициалы, фамилия





Здание

вид объекта недвижимости

Лист №4 Раздел 5.1

Всего листов раздела 5.1: 8

Всего разделов: 4

Всего листов выписки: 13

28 ноября 2018г.

Кадастровый номер:

24:59:0303036:36

34	717497.06	20573.58	-	0.1	данные отсутствуют	данные отсутствуют
35	717501.63	20570.76	-	0.1	данные отсутствуют	данные отсутствуют
36	717501.56	20570.64	-	0.1	данные отсутствуют	данные отсутствуют
37	717502.14	20570.28	-	0.1	данные отсутствуют	данные отсутствуют
38	717502.21	20570.4	-	0.1	данные отсутствуют	данные отсутствуют
39	717506.72	20567.62	-	0.1	данные отсутствуют	данные отсутствуют
40	717506.65	20567.5	-	0.1	данные отсутствуют	данные отсутствуют
41	717507.23	20567.14	-	0.1	данные отсутствуют	данные отсутствуют
42	717507.31	20567.27	-	0.1	данные отсутствуют	данные отсутствуют
43	717511.92	20564.43	-	0.1	данные отсутствуют	данные отсутствуют
44	717511.84	20564.3	-	0.1	данные отсутствуют	данные отсутствуют
45	717512.42	20563.94	-	0.1	данные отсутствуют	данные отсутствуют

*Мухоморов Александр*  
полное наименование должности

подпись



*Самойлова Т.В.*  
инициалы, фамилия

Здание  
вид объекта недвижимости

Лист №5 Раздел 5.1      Всего листов раздела 5.1: 8      Всего разделов: 4      Всего листов выписки: 13

28 ноября 2018г.  
Кадастровый номер: 24:59:0303036:36

46	717512.5	20564.07	-	0.1	данные отсутствуют	данные отсутствуют
47	717517.05	20561.27	-	0.1	данные отсутствуют	данные отсутствуют
48	717516.97	20561.14	-	0.1	данные отсутствуют	данные отсутствуют
49	717517.53	20560.79	-	0.1	данные отсутствуют	данные отсутствуют
50	717517.61	20560.92	-	0.1	данные отсутствуют	данные отсутствуют
51	717522.18	20558.1	-	0.1	данные отсутствуют	данные отсутствуют
52	717522.1	20557.97	-	0.1	данные отсутствуют	данные отсутствуют
53	717522.2	20557.91	-	0.1	данные отсутствуют	данные отсутствуют
54	717518.81	20552.42	-	0.1	данные отсутствуют	данные отсутствуют
55	717538.01	20540.55	-	0.1	данные отсутствуют	данные отсутствуют
56	717539.7	20543.28	-	0.1	данные отсутствуют	данные отсутствуют
57	717540.64	20542.7	-	0.1	данные отсутствуют	данные отсутствуют



полное наименование должности
подпись
инициалы, фамилия

*Специалист - техрег*

*Данилова М.В.*